


FINE 1° LOTTO  
 INIZIO 2° LOTTO - SEPARAZIONE ALLA  
 PROG. 1440.000

FRESATURA SP 3 cm  
 TAPPETINO Sp. 5 cm, SEGNALETICA  
 ORIZZONTALE ED OCCHI DI GATTO  
 (Asse principale e svincolo "Guardia  
 Sanframondi")

Interventi di  
 completamento

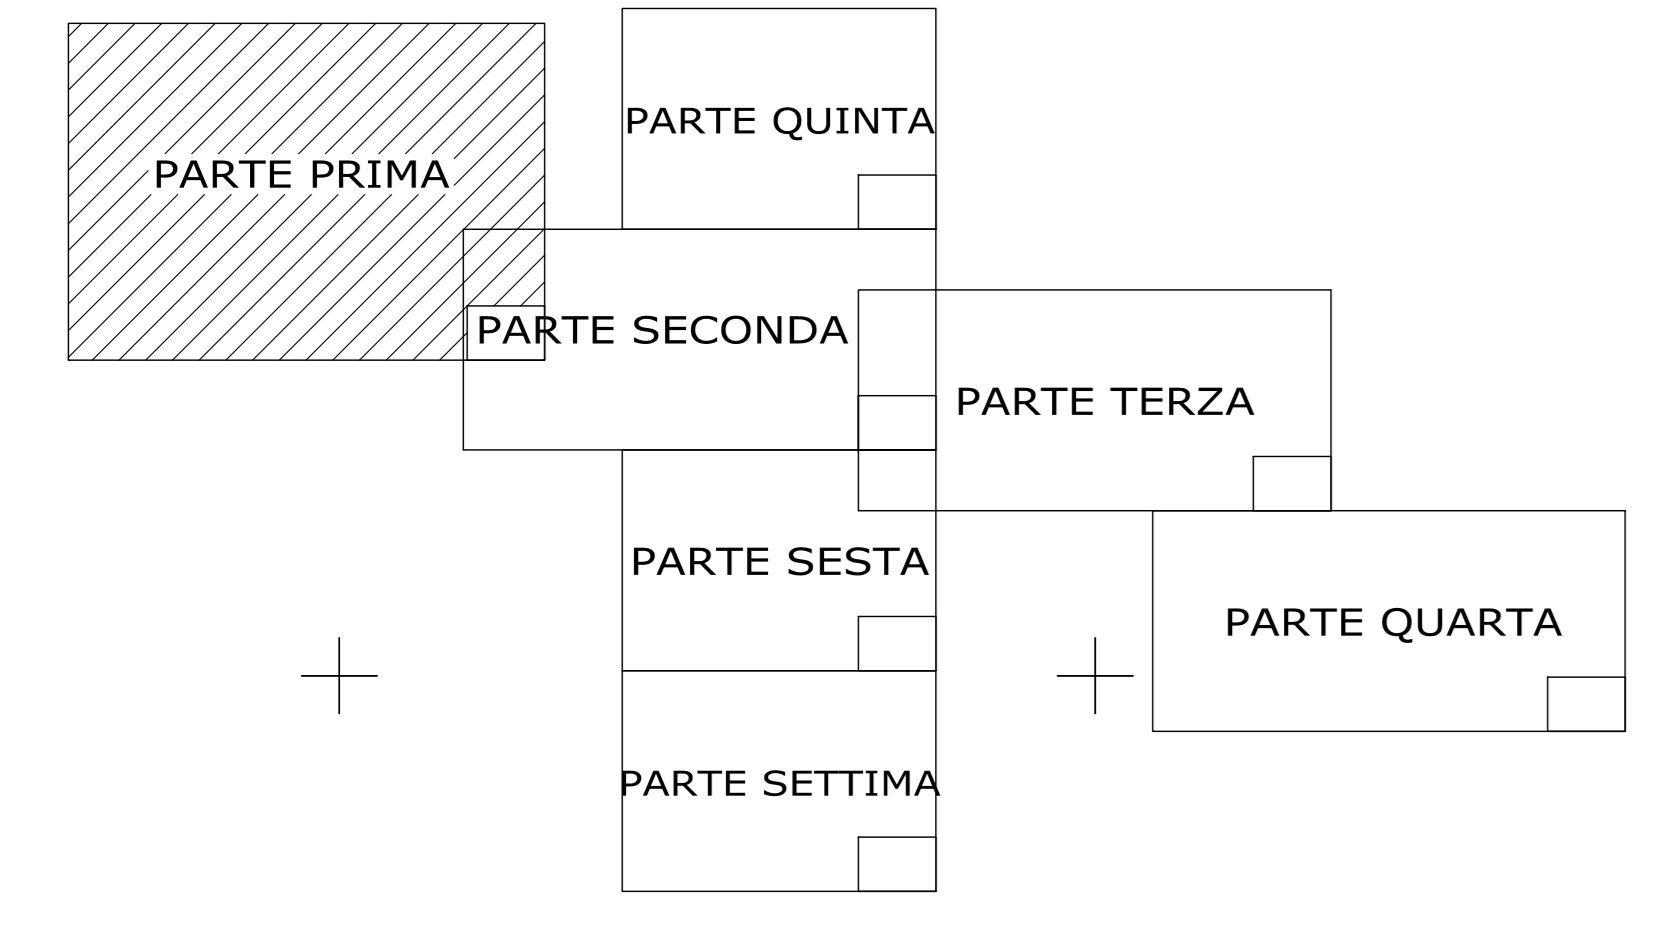

**COMUNE DI CERRETO SANNITA**  
 PROVINCIA DI BENEVENTO

---

Viabilità intercomunale di collegamento superstrade  
 Benevento-Campobasso e Benevento-Caianello  
 2° lotto - I Stralcio  
**- OPERE DI COMPLETAMENTO -**

---

**PROGETTO ESECUTIVO**

TAV. 3.1	Pianimetria generale con le indicazioni delle opere in progetto (Parte Prima)	SCALA 1:500
-------------	---	----------------

---

Progettazione  
 R.T.I.: RECON Engineering (Mandataria) -  
 STCV S.r.l. (Mandante)  
 Corso Vittorio Emanuele 715 - Napoli

Il Responsabile del Procedimento

---

Procuratore speciale dell'ATI  
 e Responsabile della progettazione  
 Ing. Giovanni Di Marco (Coordinatore)

0	Dicembre 2015	Emissione	Sipovelli	De Vita	Di Marco	Codice:
Rev.	Data	Descrizione	Elaborato	Verificato	Approvato	127-15-PE