

**COMUNE DI CERRETO SANNITA**  
 PROVINCIA DI BENEVENTO



Viabilità intercomunale di collegamento superstrade  
 Benevento-Campobasso e Benevento-Caianello  
 2° lotto - I Stralcio  
**- OPERE DI COMPLETAMENTO -**

**PROGETTO ESECUTIVO**

TAV. 3.2	Planimetria generale con le indicazioni delle opere in progetto (Parte Seconda)	SCALA 1:500
-------------	---	----------------

Progettazione  
 R.T.I.: RECCHI Engineering (Mandataria) -  
 STCV S.r.l. (Mandante)  
 Corso Vittorio Emanuele 715 - Napoli

Il Responsabile del Procedimento  
 Ing. Letizia Napolitano



Procuratore speciale dell'ATI  
 e Responsabile della progettazione  
 Ing. Giovanni Di Marco (Coordinatore)



0	Dicembre 2015	Emissione	Signorelli	De Vita	Di Marco	Codice: 127-15-PE
Rev.	Data	Descrizione	Elaborato	Verificato	Approvato	

**FRESATURA STRADALE SP 3 cm  
 PAVIMENTAZIONE STRADALE CON TAPPETINO  
 Sp. 5 cm, SEGNALETICA ORIZZONTALE E  
 OCCHI DI GATTO  
 (Asse principale e svincolo "Falluti")**

**INTERVENTI DI REGOLAZIONE  
 INTERFERENZE CON LA  
 VIABILITA' LOCALE - STRADA SAPIENZA**


- 1) FRESATURA DI PAVIMENTAZIONE STRADALE FINO A cm 5 E RIFACIMENTO DEL TAPPETINO DI USURA cm 5 (1.053 mq)
- 2) LOCALI INTERVENTI DI RIPRISTINO DEL PACCHETTO DI PAVIMENTAZIONE NEI TRATTI DISSESTATI (circa 60 m):  
 geotessile strato di fondazione sp. 30 cm  
 strato di base sp. 10 cm  
 binder sp. 5 cm  
 strato di usura sp. 5 cm

**PROLUNGAMENTO GABBIONATA METALLICA  
 (h= 1.80 m, l= 83.00 m)  
 PER STABILIZZAZIONE SCARPATA A MONTE**

**PULIZIA CUNETTONE  
 ED  
 ESECUZIONE DI  
 SCARICO**

**DEMOLIZIONE BARRIERE DI SPARTITRAFFICO  
 L= 165 m**

**Interventi di  
 completamento**

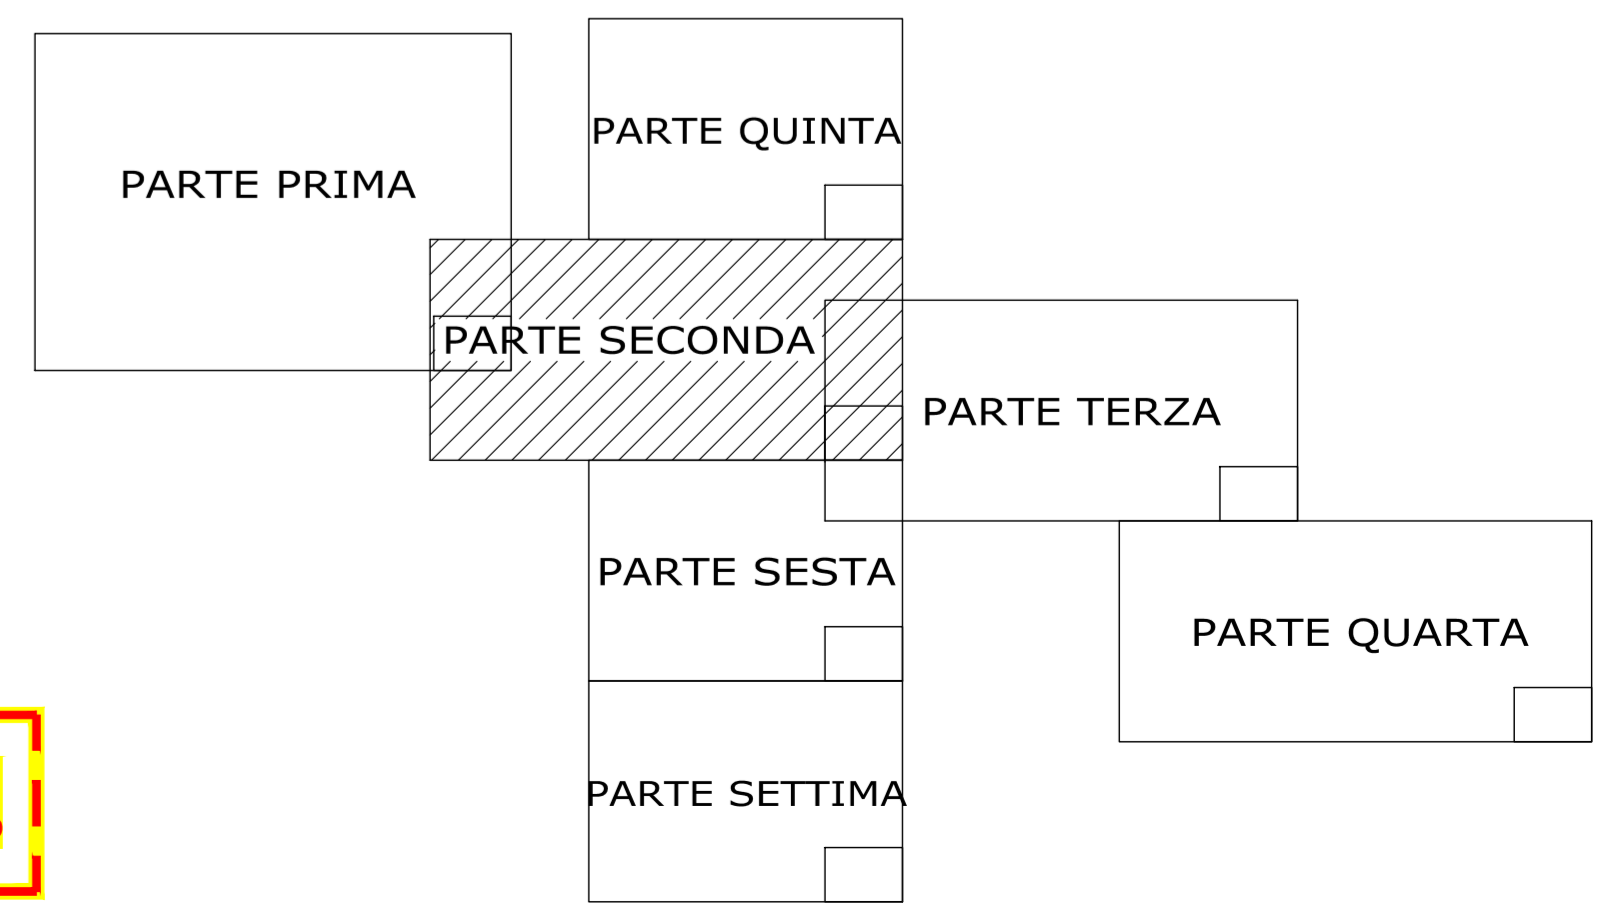

K=2485950. K=2486000. K=2486050. K=2486100. K=2486150. K=2486200. K=2486250. K=2486300. K=2486350.