COMUNE DI CERRETO SANNITA

PROVINCIA DI BENEVENTO

Viabilita' intercomunale di collegamento superstrade
Benevento-Campobasso e Benevento-Caianello
2° lotto - I Stralcio
- OPERE DI COMPLETAMENTO -

PROGETTO ESECUTIVO

TAV.		SCALA
4.1	Interventi di stabilizzazione delle scarpate in prossimita' dello svincolo Falluti da progr. 2300 a progr.2500 - Sezioni tipo e particolari costruttivi -	Varie

Progettazione
R.T.I.: RECCHI Engineering (Mandataria) -
STCV S.r.l. (Mandante)
Corso Vittorio Emanuele 715 - Napoli

STCV SOCIETA' DI INGEGNERIA

Il Responsabile del Procedimento
ing. Letizio Napoletano

Procuratore speciale dell' ATI
e Responsabile della progettazione
ing. Giovanni Di Marco (Coordinatore)

ORDINE DEGLI INGEGNERI DELLA PROVINCIA DI NAPOLI
DOTT. ING. DI MARCO GIOVANNI
SEZ. A
N. 5

Rev.	Data	Descrizione	Elaborato	Verificato	Approvato	
0	Dicembre 2015	Emissione	Nulveni	De Vita	Di Marco	Codice: 127-15-PE

INTERVENTO TIPO "A" - SEZIONE TIPO

scala 1 : 50

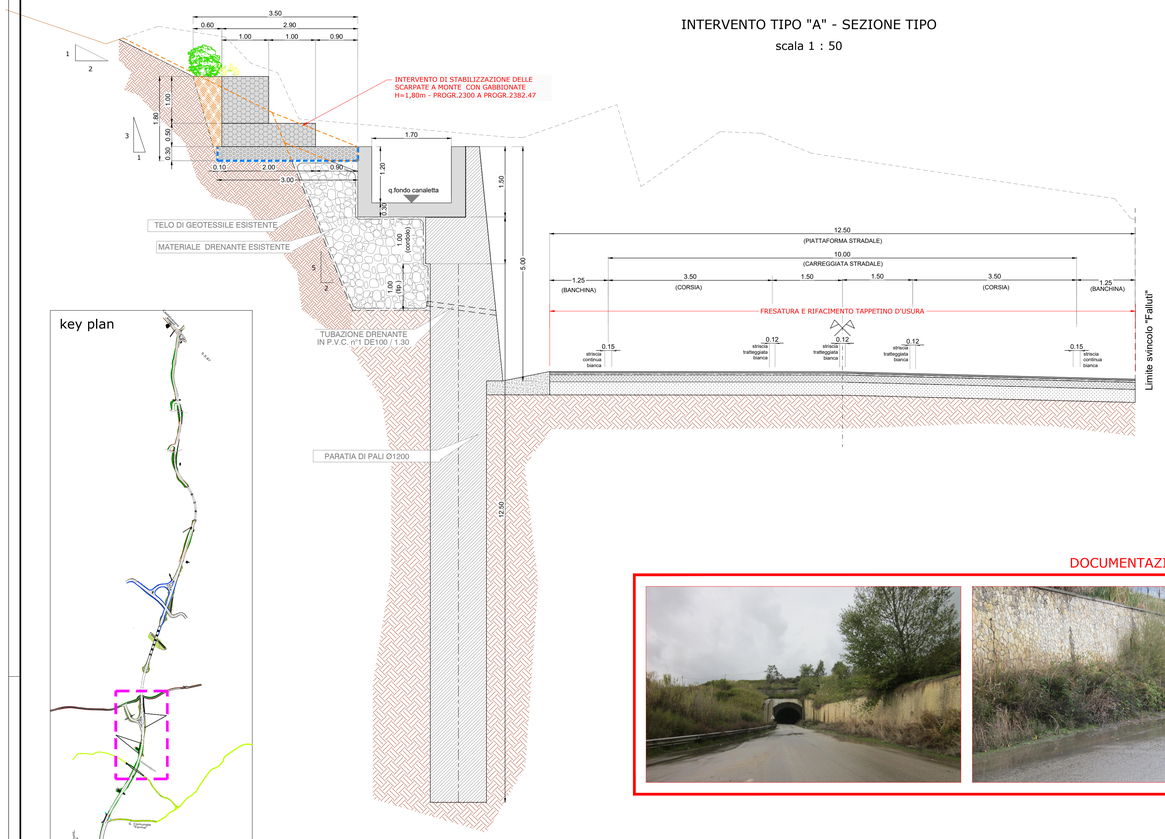

key plan

PARTICOLARE INTERVENTO TIPO "A"

INTERVENTO DI STABILIZZAZIONE DELLE SCARPATE A MONTE CON GABBIONATE H=1,80m - PROGR.2300 A PROGR.2382.47

scala 1 : 25

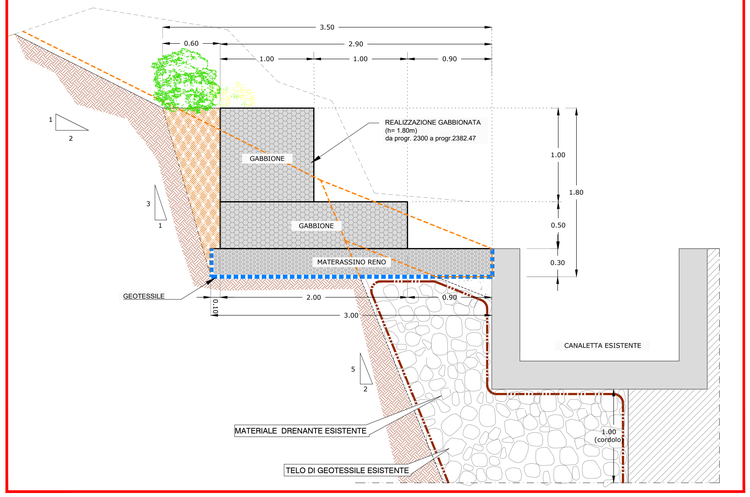

DOCUMENTAZIONE FOTOGRAFICA TRATTO D' INTERVENTO TIPO "A"

INTERVENTO TIPO "B" - SEZIONE TIPO

scala 1 : 50

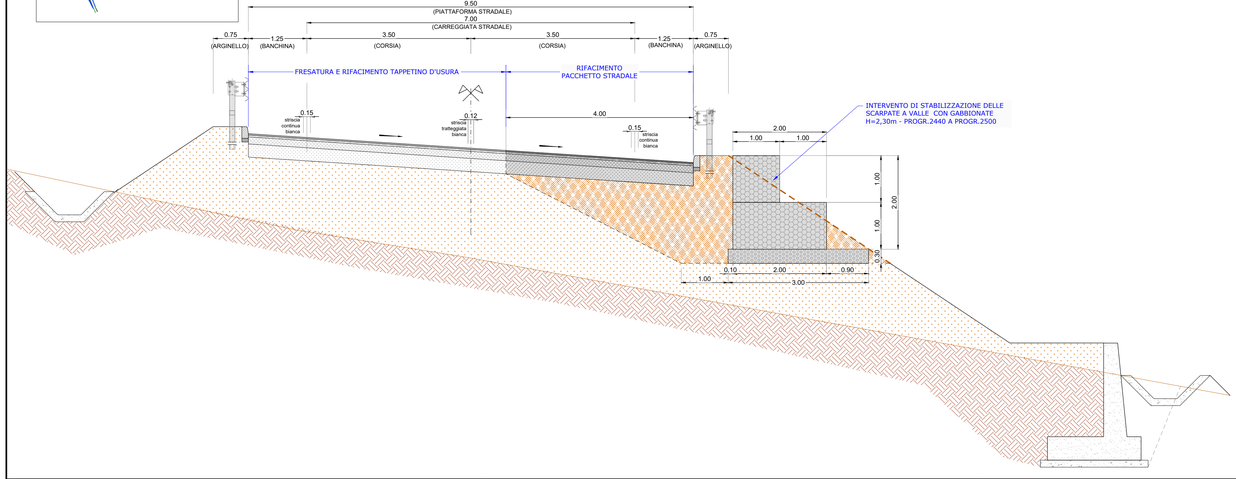

PARTICOLARE INTERVENTO TIPO "B"

INTERVENTO DI STABILIZZAZIONE DELLE SCARPATE A VALLE CON GABBIONATE H=2,30m - PROGR.2440 A PROGR.2500

scala 1 : 25

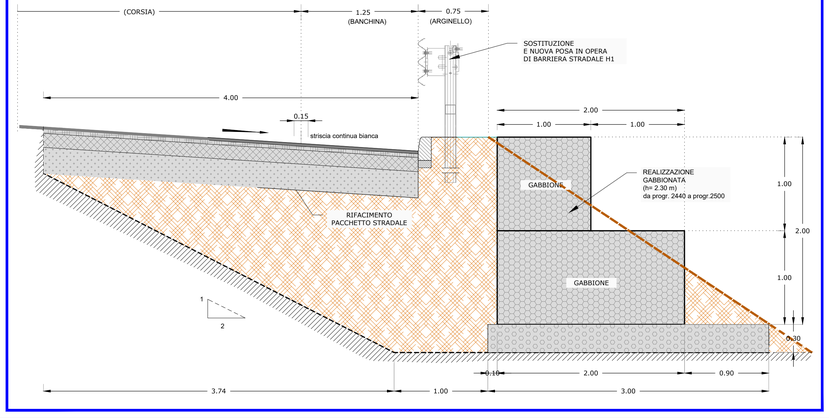

DOCUMENTAZIONE FOTOGRAFICA TRATTO D' INTERVENTO TIPO "B"