




RIP. 0.61 SEZ.NUM. 195 PROGR. 2300.00
SCA. 3.35 PARZ. 20.58

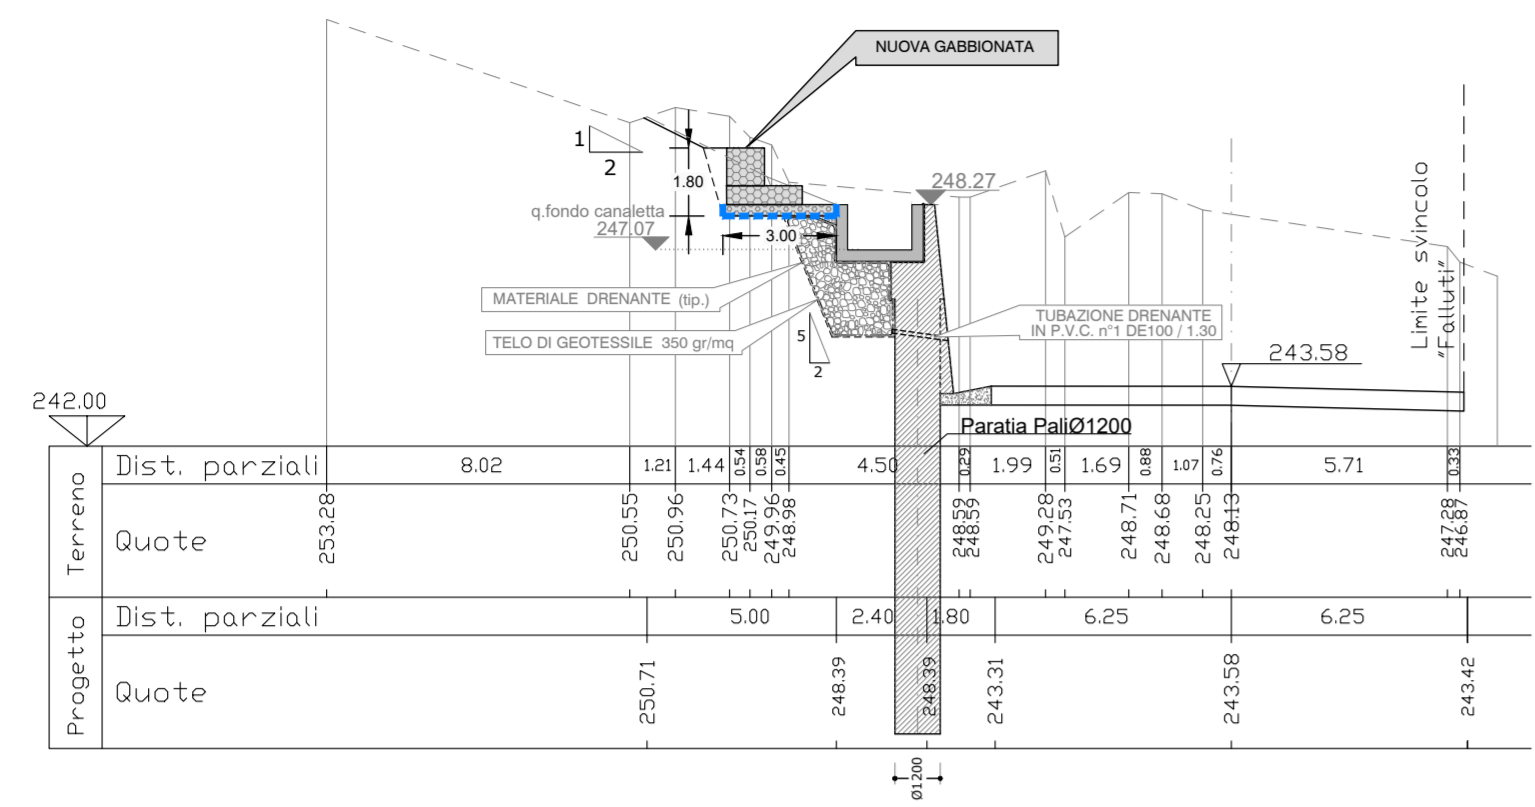


RIP. 0.61 SEZ.NUM. 198 PROGR. 2352.18
SCA. 3.35 PARZ. 8.39

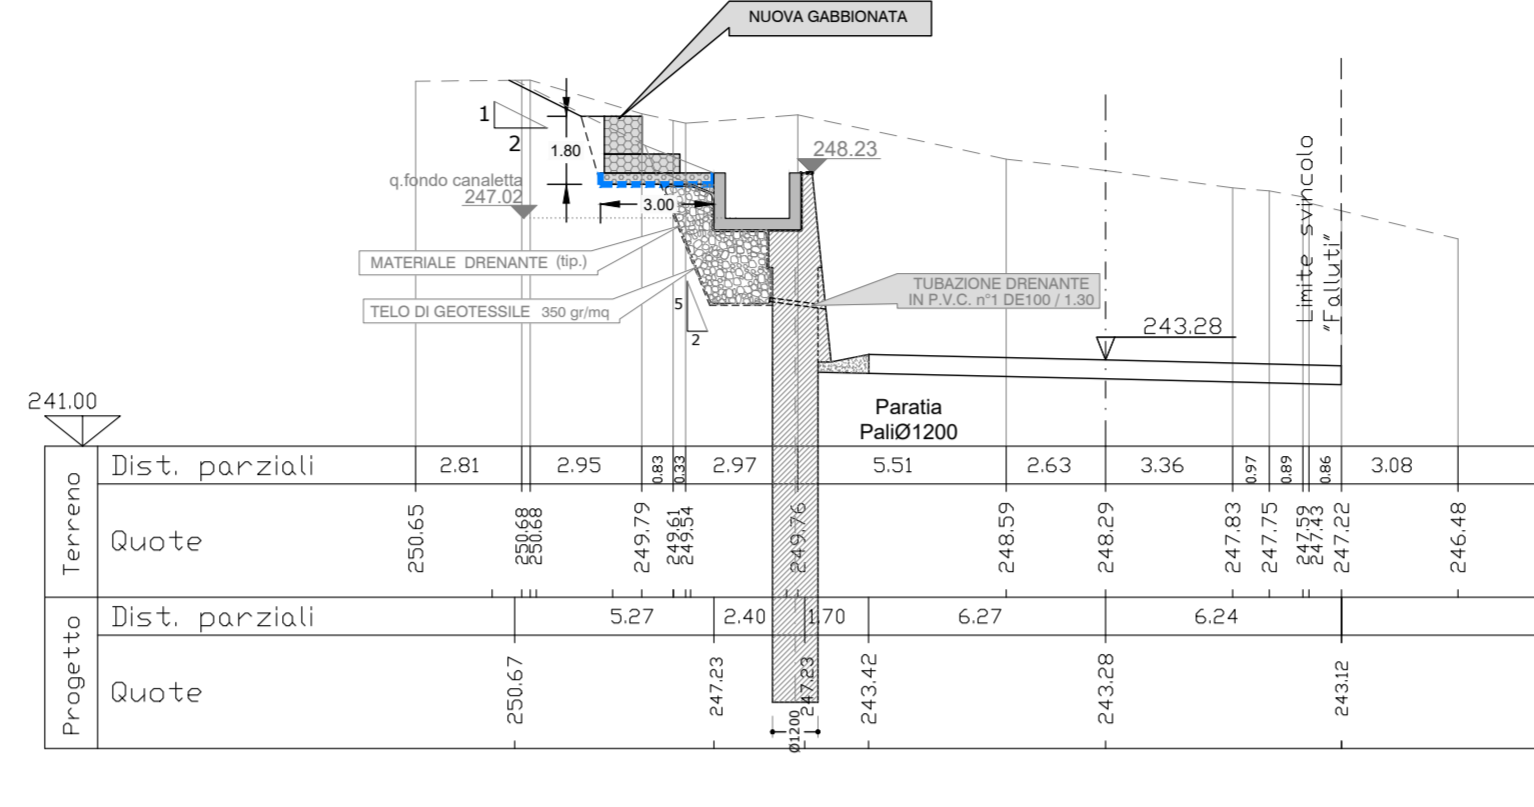


RIP. 0.61 SEZ.NUM. 202 PROGR. 2380.00
SCA. 5.19 PARZ. 20.00

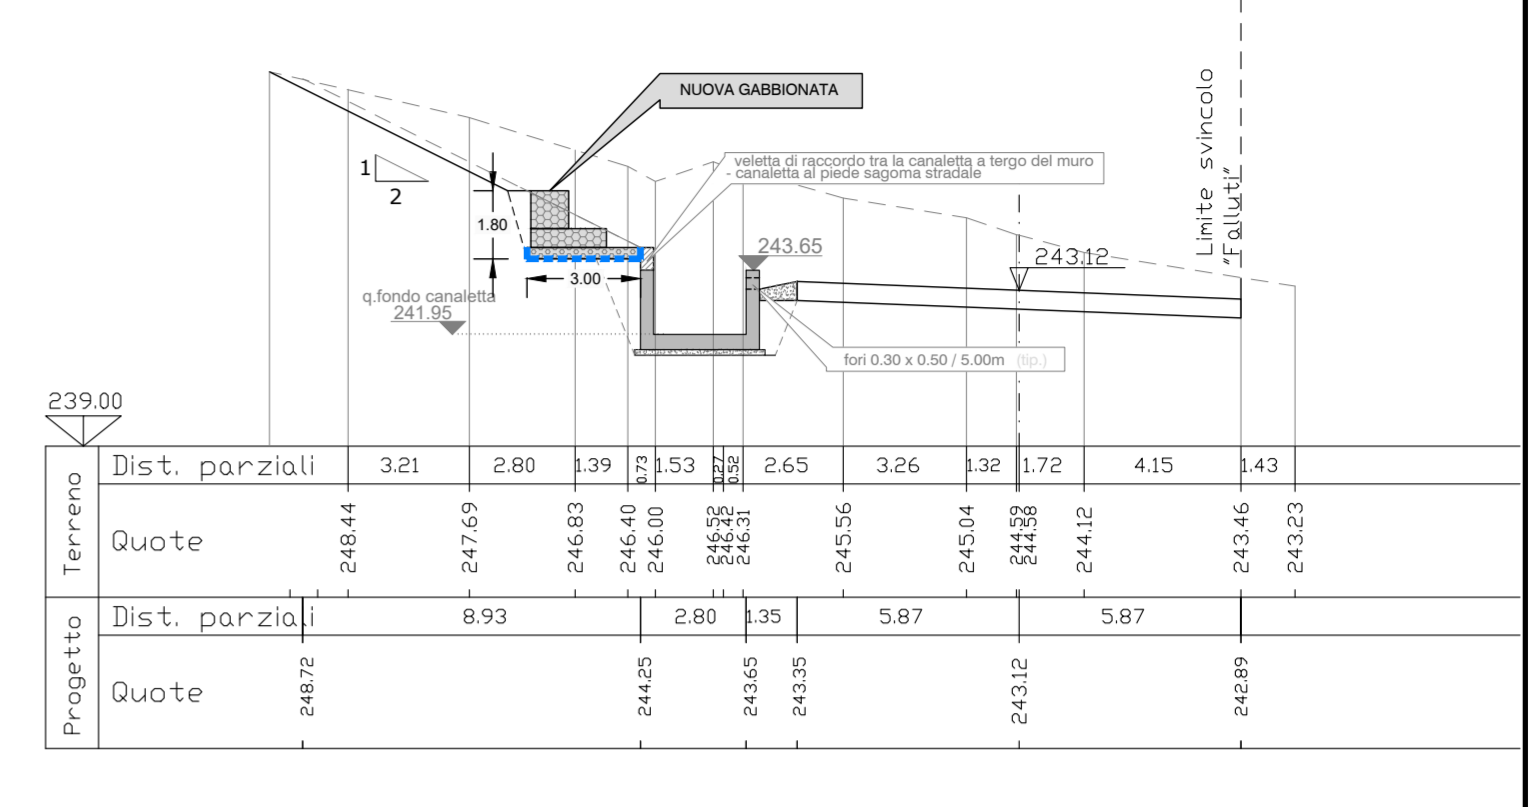


RIP. 0.61 SEZ.NUM. 196 PROGR. 2320.00
SCA. 3.52 PARZ. 20.00

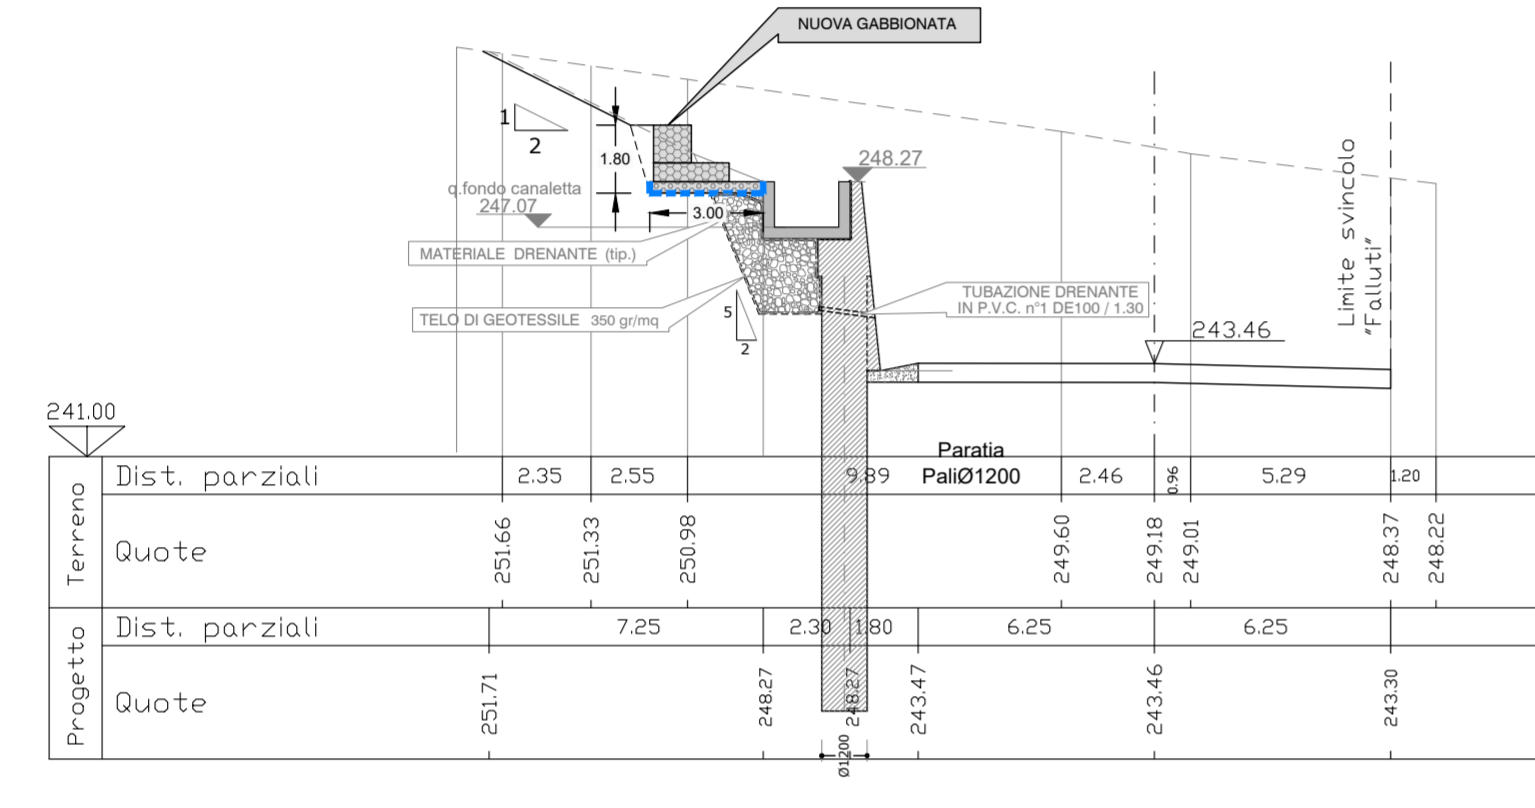


RIP. 0.61 SEZ.NUM. 199 PROGR. 2353.89
SCA. 3.35 PARZ. 1.71

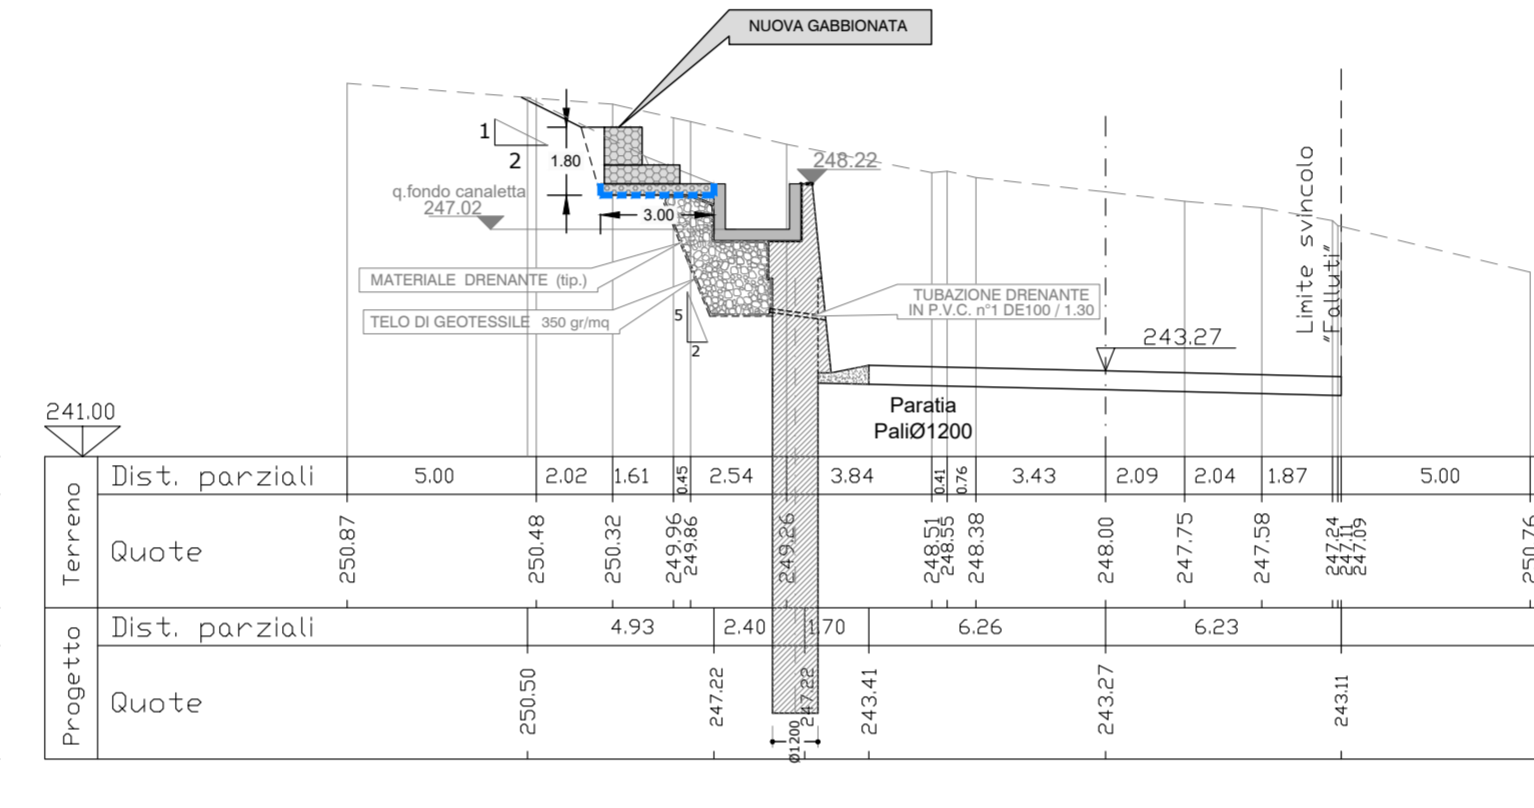


RIP. 0.61 SEZ.NUM. 203 PROGR. 2382.47
SCA. 5.25 PARZ. 2.47

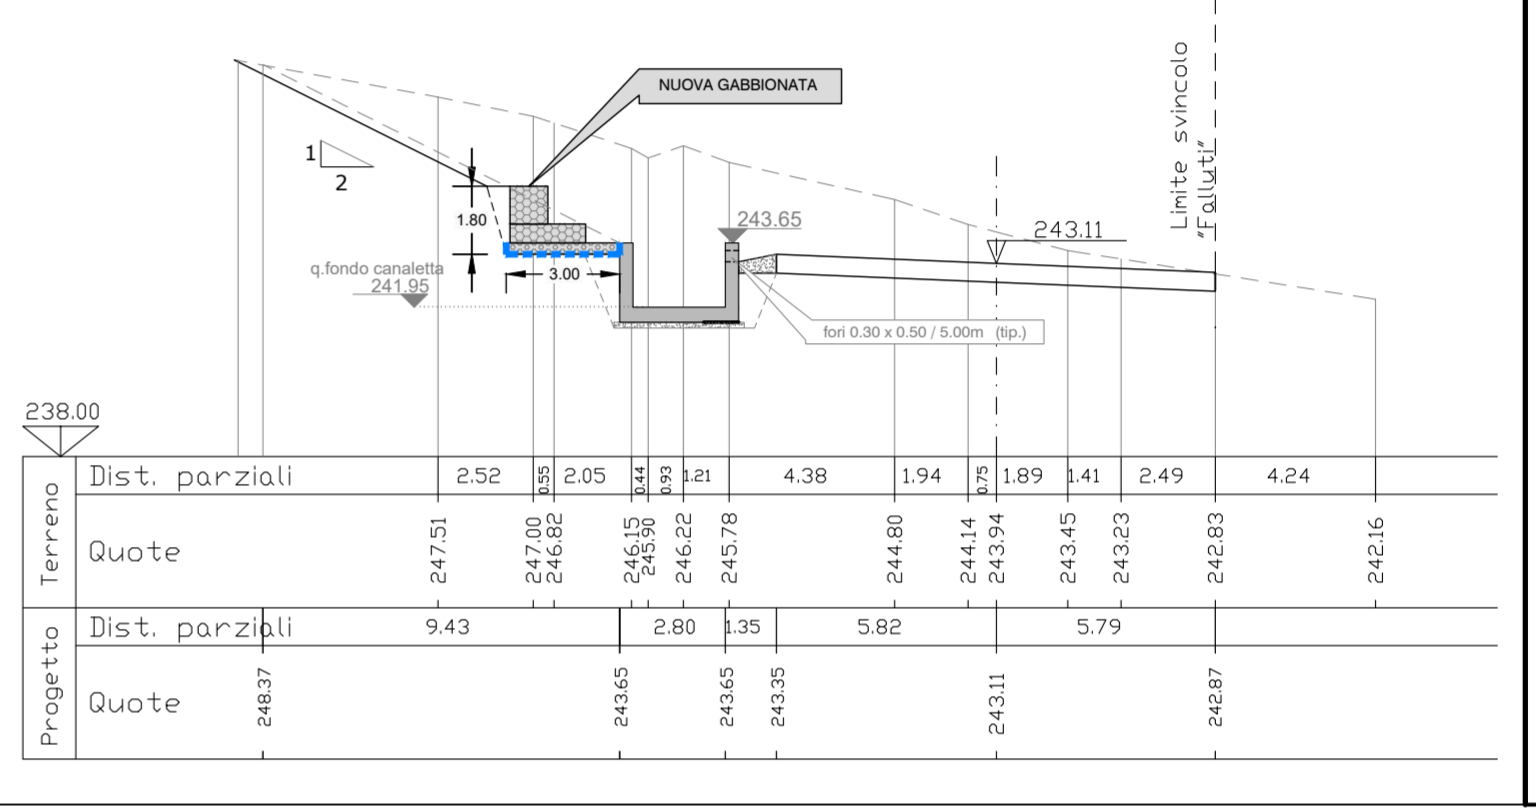


RIP. 0.61 SEZ.NUM. 197 PROGR. 2340.00
SCA. 3.43 PARZ. 20.00

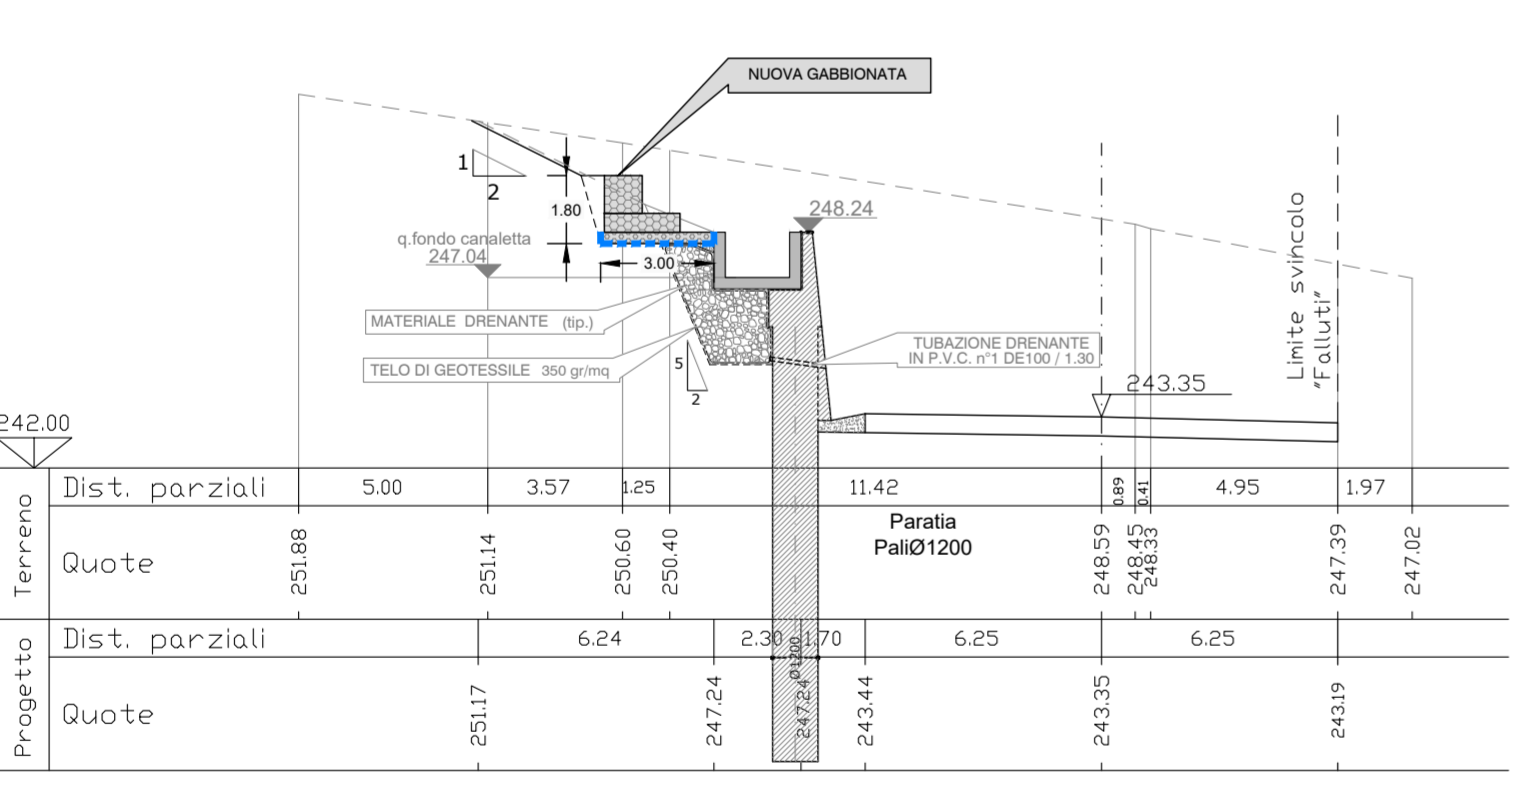


RIP. 0.61 SEZ.NUM. 200 PROGR. 2355.07
SCA. 3.31 PARZ. 1.18

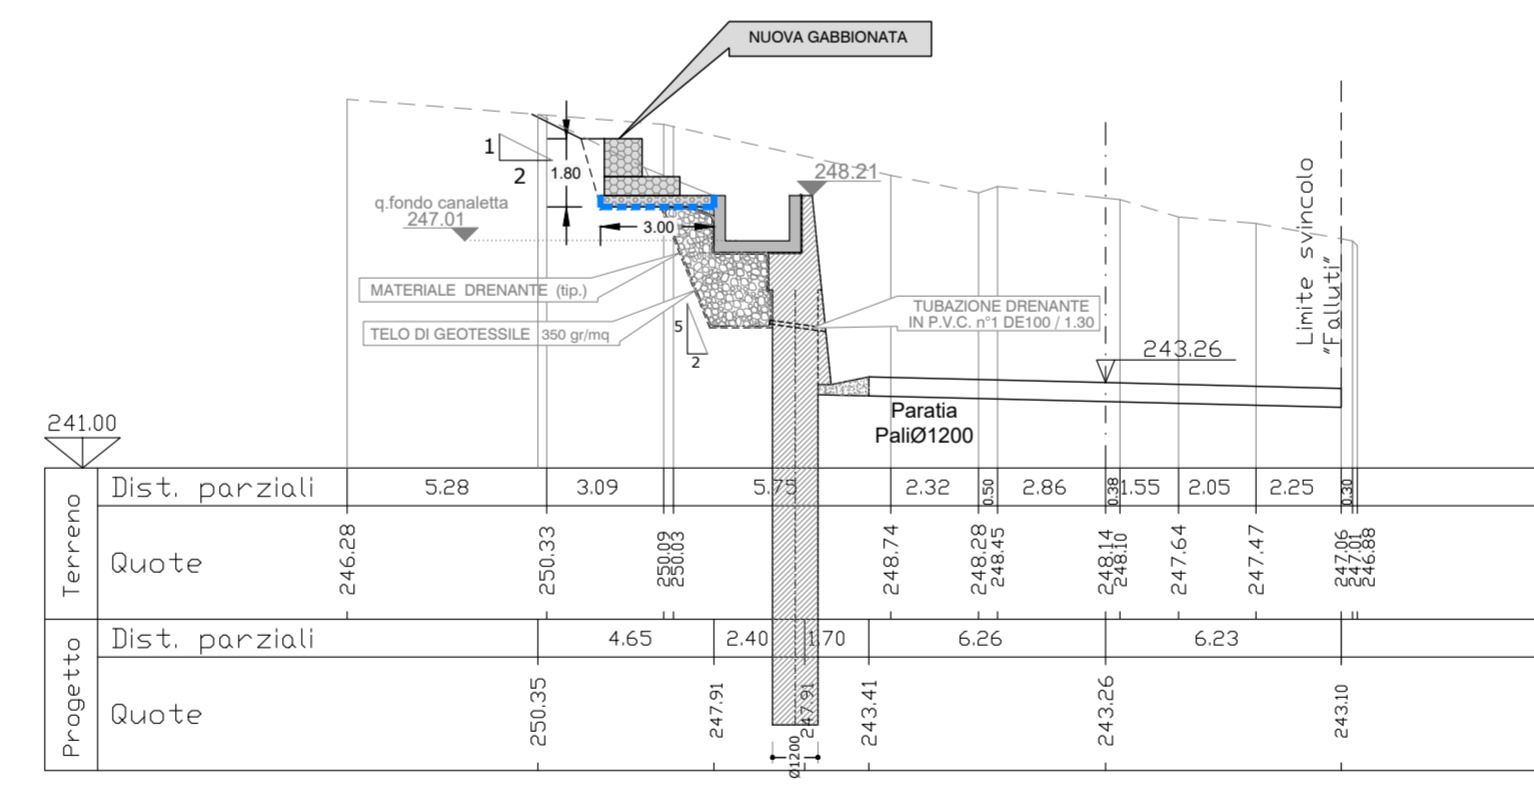

RIP. 0.61 SEZ.NUM. 197B PROGR. 2343.79
SCA. 3.40 PARZ. 3.79

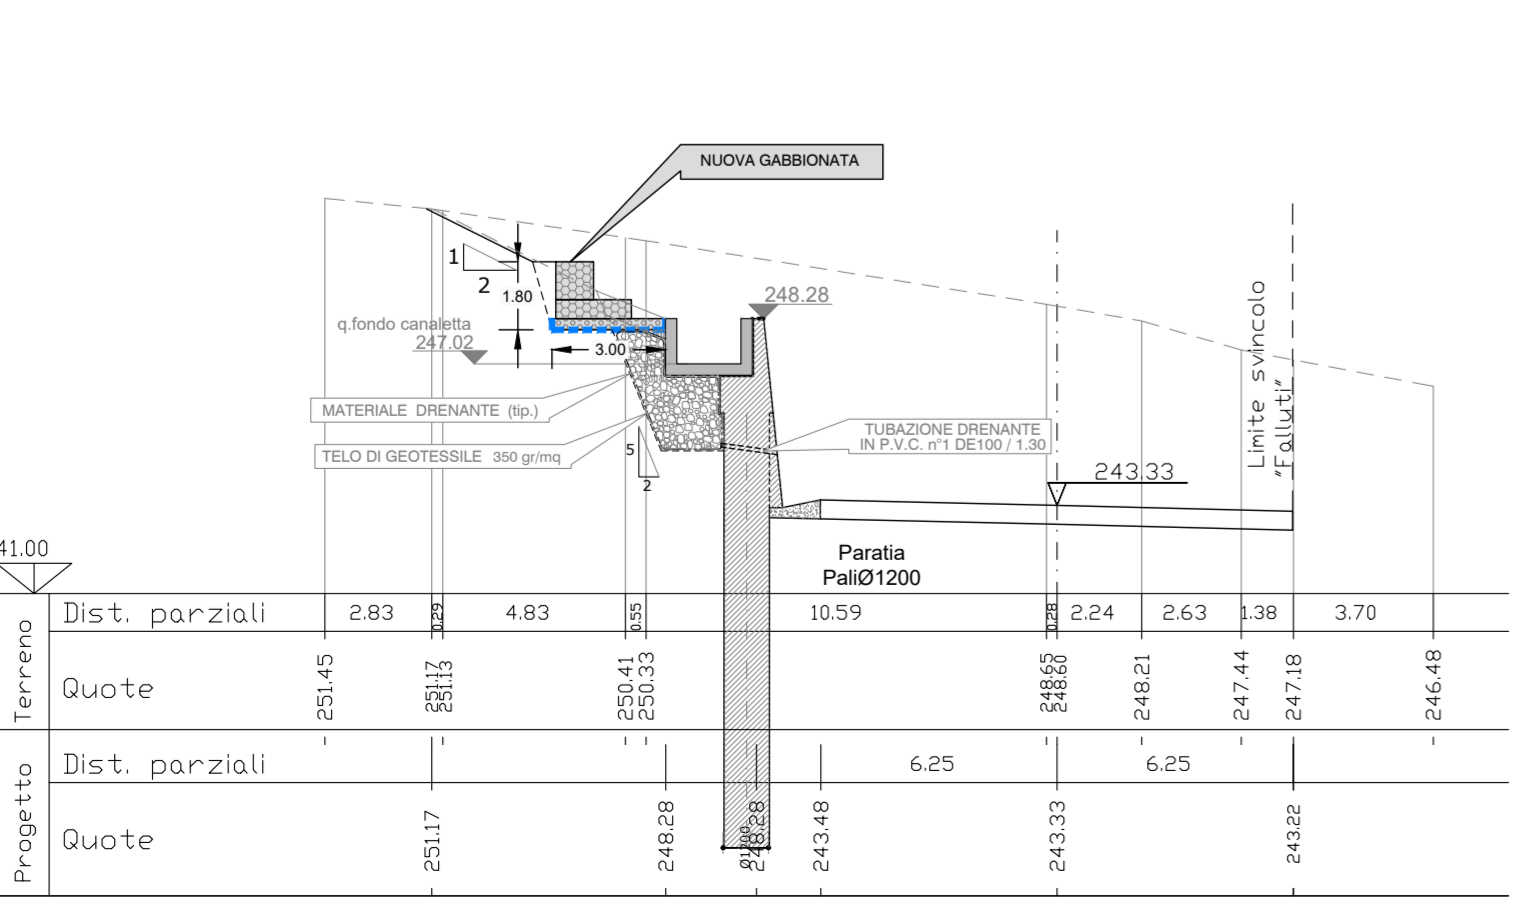

RIP. 0.61 SEZ.NUM. 201 PROGR. 2360.00
SCA. 3.20 PARZ. 4.93

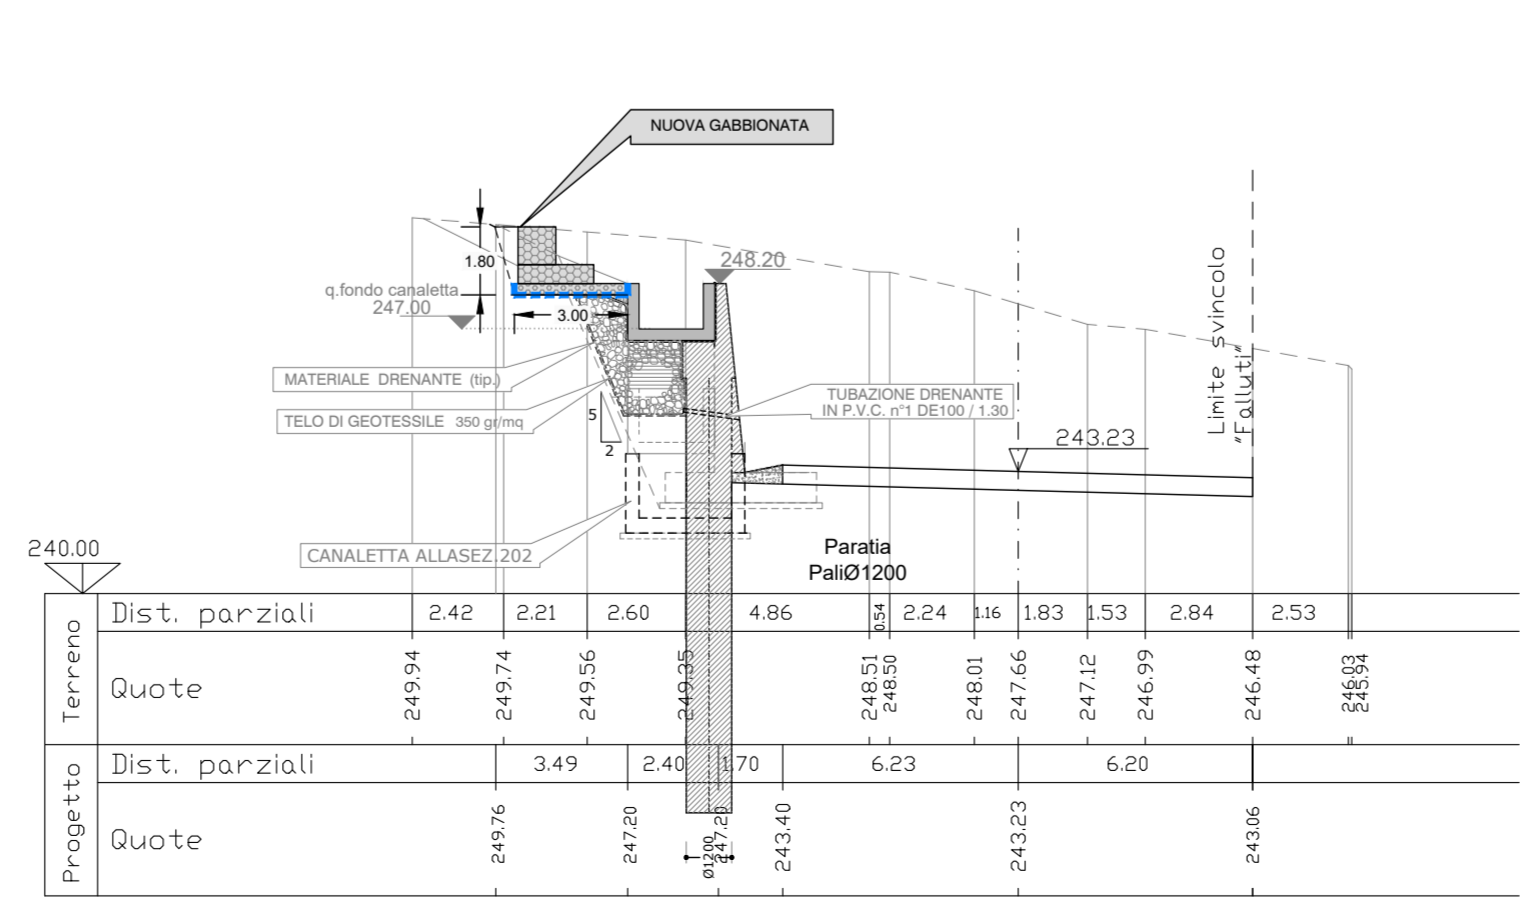

COMUNE DI CERRETO SANNITA
PROVINCIA DI BENEVENTO



Viabilità intercomunale di collegamento superstrade
Benevento-Campobasso e Benevento-Caianello
2° lotto - I Stralcio
- OPERE DI COMPLETAMENTO -

PROGETTO ESECUTIVO

TAV. 4.2.1	Interventi di stabilizzazione delle scarpate in prossimità dello svincolo Falluti - Sezioni trasversali da 195 a 203 -	SCALA 1:200
-------------------	--	--------------------

Progettazione
R.T.I.: RECCHI Engineering (Mandatara) - STCV S.r.l. (Mandante)
Corso Vittorio Emanuele 715 - Napoli

Responsabile del Procedimento
Ing. Aetizio Napoletano



Procuratore speciale dell' ATI e Responsabile della progettazione
ing. Giovanni Di Marco (Coordinatore)



0	Dicembre 2015	Emissione	Nulveni	De Vita	Di Marco	Codice: 127-15-PE
Rev.	Data	Descrizione	Elaborato	Verificato	Approvato	