

2014



PRELIMINARE DI PIANO

Tavola n° 07

PARTE STRATEGICA

INVARIANTI DEL PIANO STRATEGICO

Sindaco
Dr. Pasquale Santagata
 Ass. all'urbanistica
Arch. Lorenzo Morone
 Resp. ufficio di piano e progettista
Ing. Letizio Napoletano
 Coordinatore del progetto e progettista
Ing. Arch. Vincenzo Volpe Collaboratore **Arch. Giuseppe Volpe**
 Consulente scientifico
Prof. Arch. Carmine Gambardella

Studi tematici

Elementi Architettonici	Arch. Giovanna Masella e Arch. Maria Iorillo
Ambiente	Arch. Antonia Iride e Arch. Paola Giannetti
Cartografia parte strutturale	Ing. Maurizio Marchitto
Geologica	Geologo Antonio Cofrancesco
Agronomia	Agronomo Nicola Guarino
Acustica	Arch. Umberto Di Crosta
Indagini geognostiche	MARYGEO s.a.s.
Rappresentazioni digitali	MARSEC spa



LEGGENDA



Disegno in scal 1 : 10.000

-  AREA ECCEZIONALE SOTTOPOSTA AD AZIONI DI SALVAGUARDIA
-  AREA ECCEZIONALE SOTTOPOSTA AD AZIONI DI GESTIONE
-  AREA ECCEZIONALE SOTTOPOSTA AD AZIONI DI ASSETTO
-  AREA DI VITA QUOTIDIANA SOTTOPOSTA AD AZIONI DI GESTIONE
-  AREA DI VITA QUOTIDIANA SOTTOPOSTA AD AZIONI DI ASSETTO
-  AREA DEL REGIO TRATTURO SOTTOPOSTA AD AZIONI DI SALVAGUARDIA

LEGGENDA

Disegno in scal 1 : 40.000

-  AREE DI PAESAGGI ECCEZIONALI
-  AREE DI PAESAGGI DI VITA QUOTIDIANA

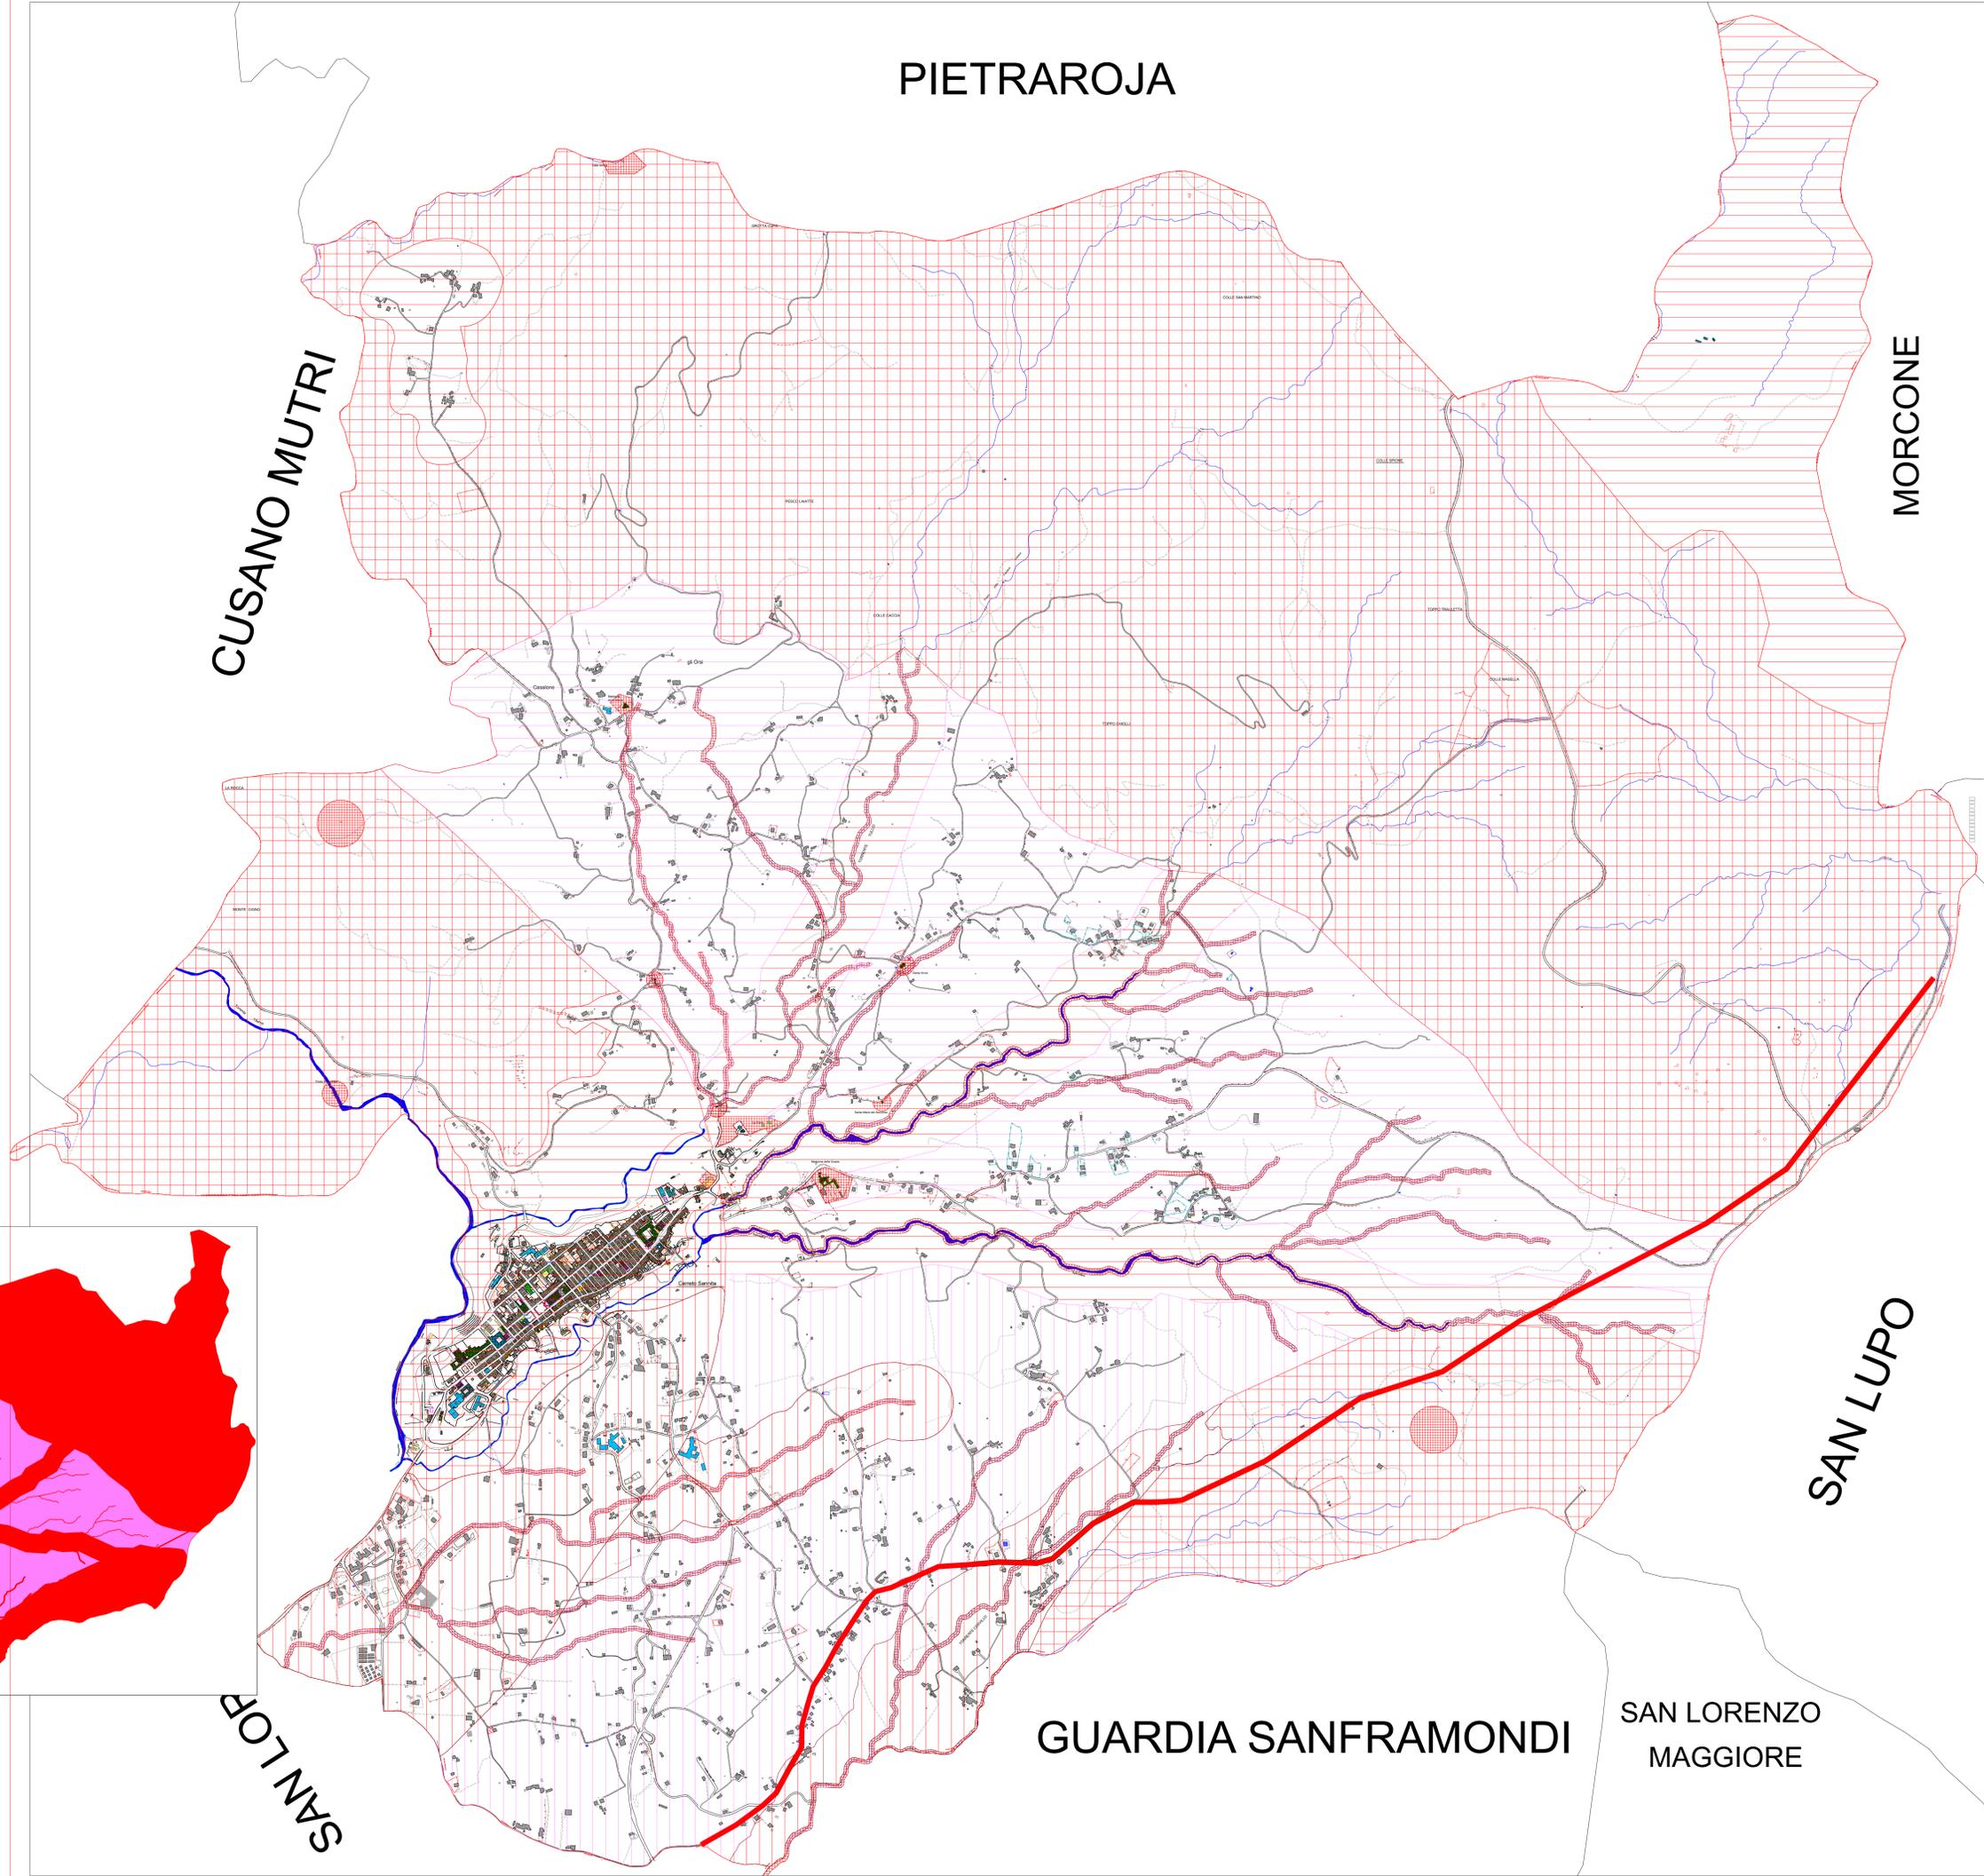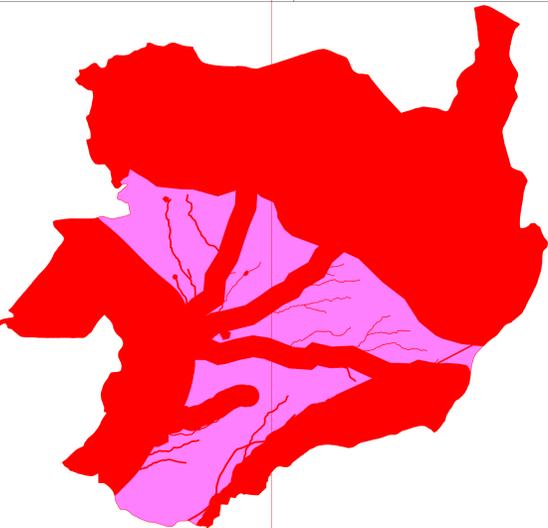

PIETRAROJA

CUSANO MUTRI

MORCONE

SAN LUPO

GUARDIA SANFRAMONDI

SAN LORENZO
MAGGIORE

SAN LORO